


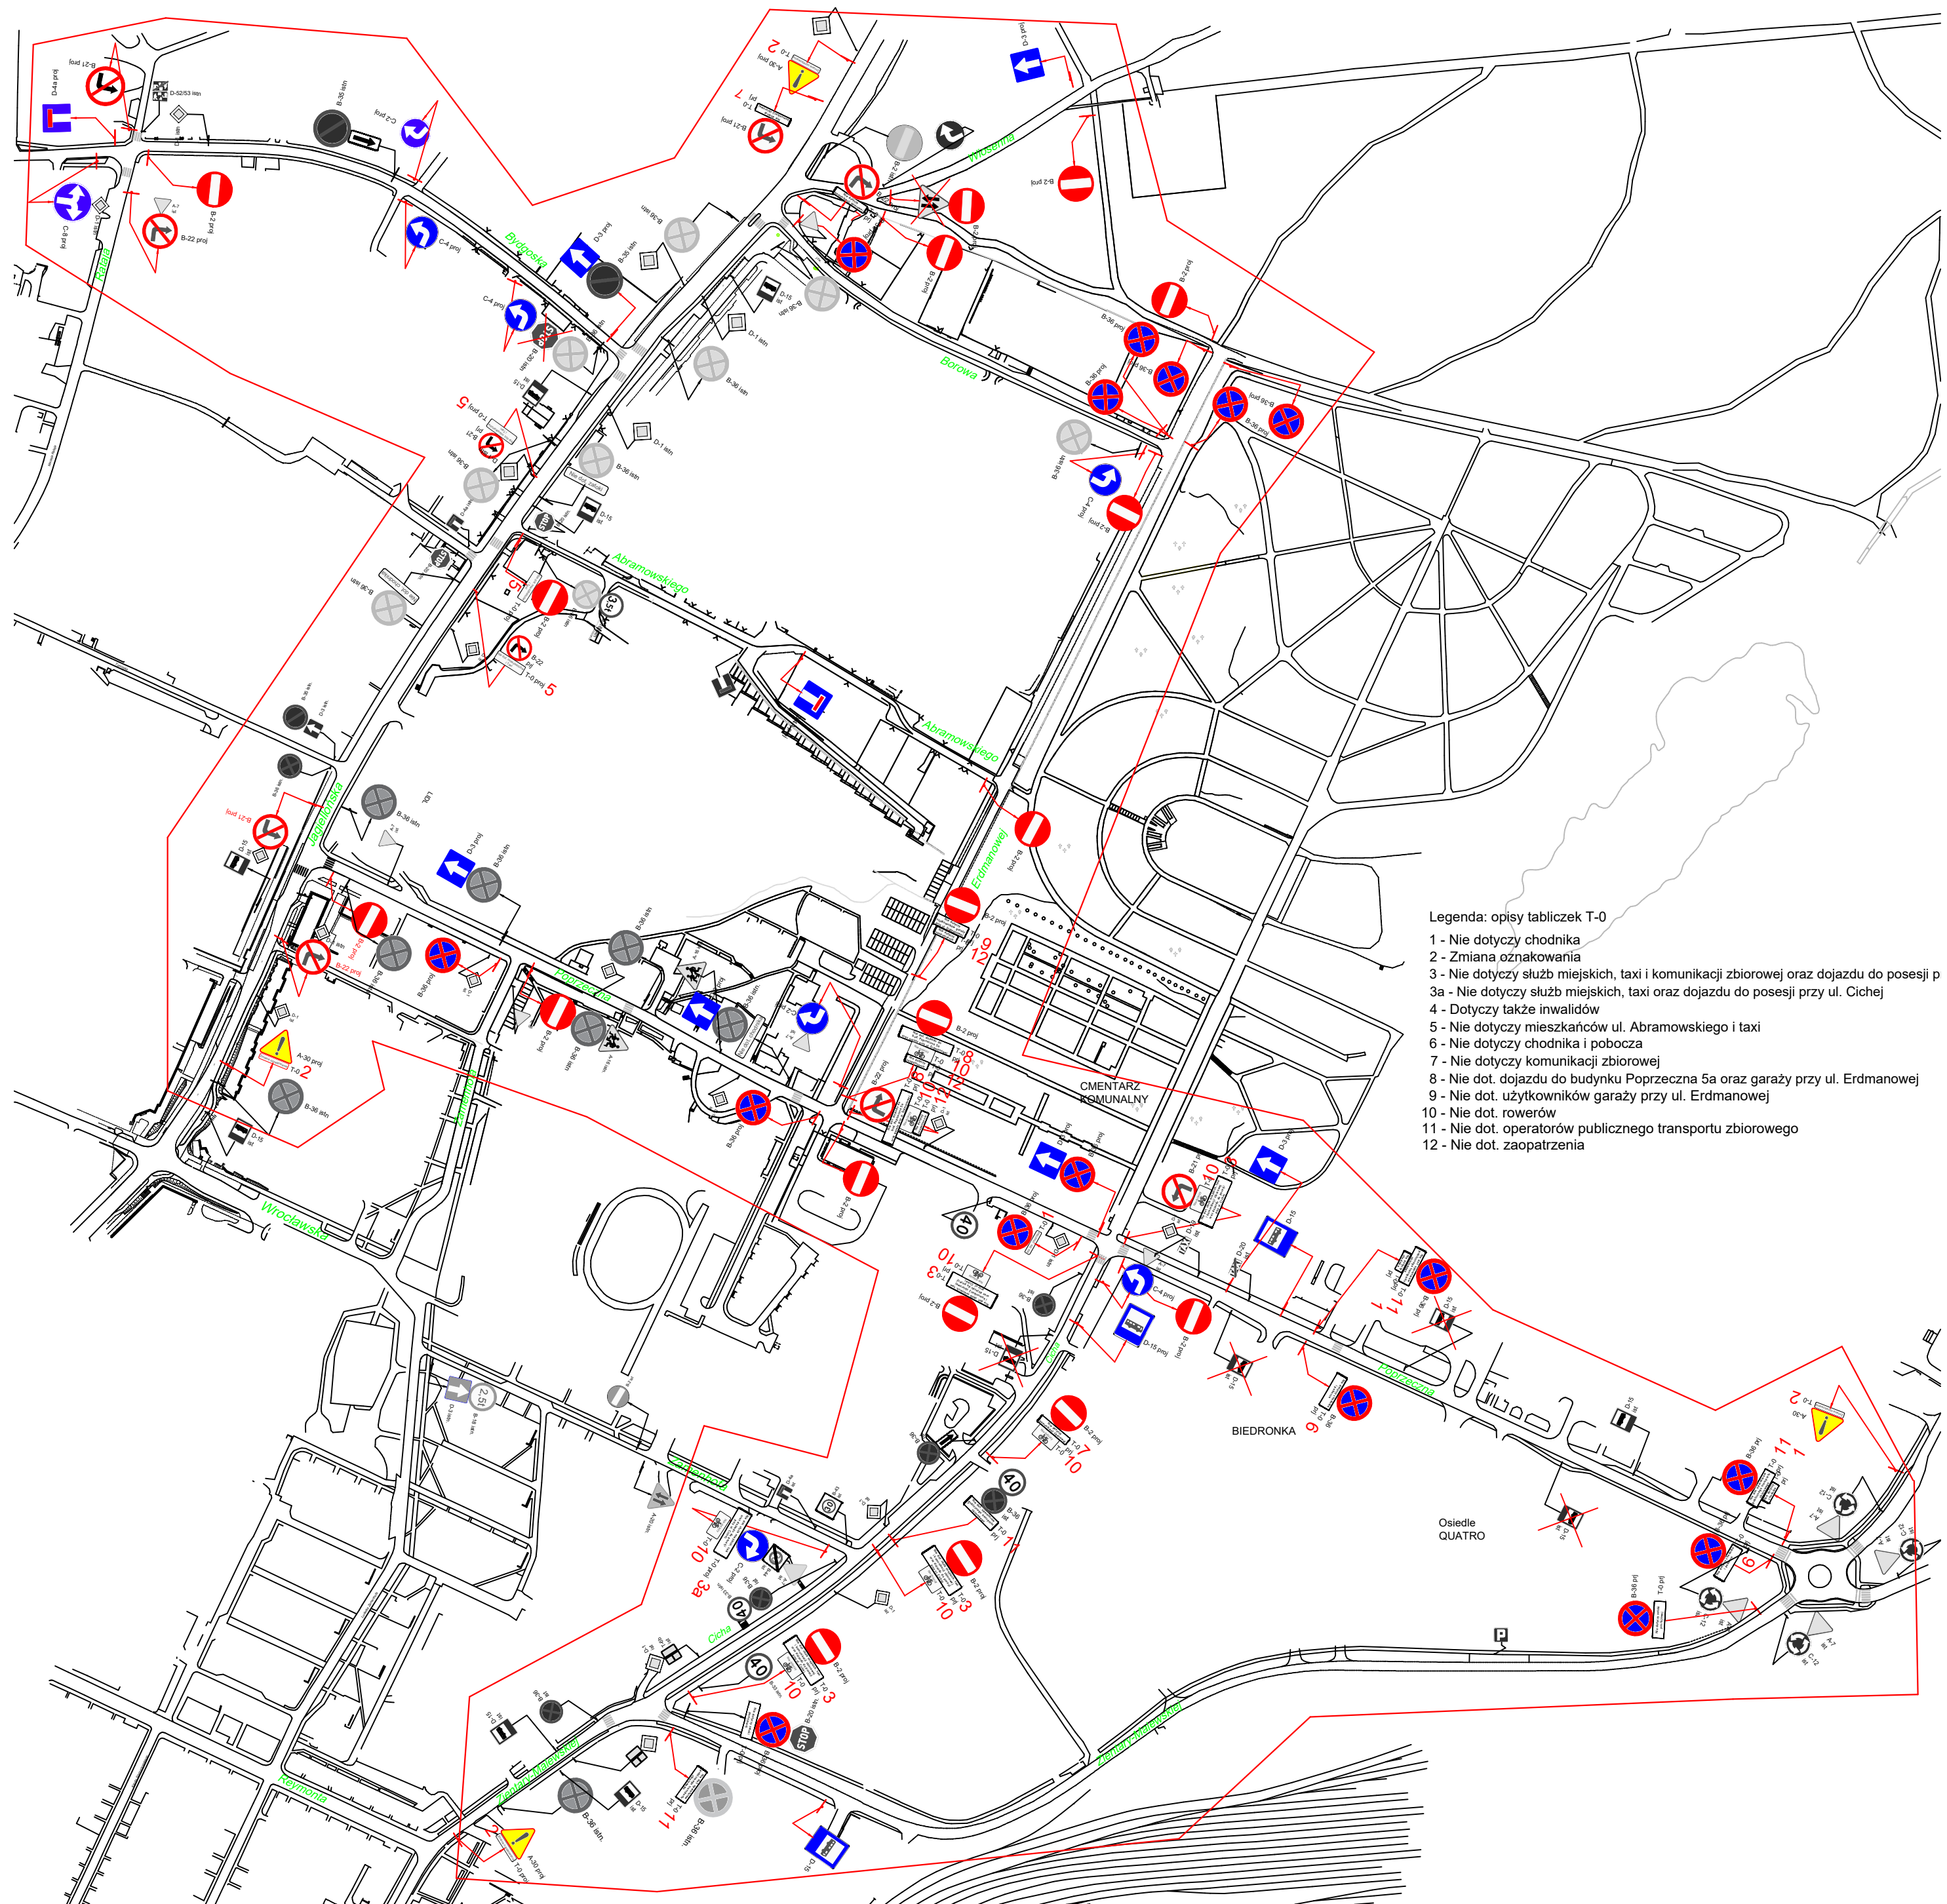

Legenda: opisy tabliczek T-0

- 1 - Nie dotyczy chodnika
- 2 - Zmiana oznakowania
- 3 - Nie dotyczy służb miejskich, taxi i komunikacji zbiorowej oraz dojazdu do posesji p
- 3a - Nie dotyczy służb miejskich, taxi oraz dojazdu do posesji przy ul. Cichej
- 4 - Dotyczy także inwalidów
- 5 - Nie dotyczy mieszkańców ul. Abramowskiego i taxi
- 6 - Nie dotyczy chodnika i pobocza
- 7 - Nie dotyczy komunikacji zbiorowej
- 8 - Nie dot. dojazdu do budynku Poprzeczna 5a oraz garaży przy ul. Erdmanowej
- 9 - Nie dot. użytkowników garaży przy ul. Erdmanowej
- 10 - Nie dot. rowerów
- 11 - Nie dot. operatorów publicznego transportu zbiorowego
- 12 - Nie dot. zaopatrzenia